



Comune di Fontanafredda

Provincia di Pordenone

Via Puccini n.8
CAP 33074
Tel. 0434/567611
info@comune.fontanafredda.pn.it

PROGETTO DI FATTIBILITA' TECNICO ED ECONOMICO

dell'opera pubblica denominata "Lavori di Ampliamento della Scuola dell'infanzia "G. Rodari" di Fontanafredda"

CIG: ZE6298BD52

TITOLO ELABORATO:

ELABORATI VARIANTE AL PRG

TAVOLA

11

PROGETTO LOTTO 2

PROGETTISTA

Arch. MARZINOTTO Massimo

Ordine Architetti di Venezia "A" n°3034
Via Milano, n°4 - Cinto Caomaggiore (VE) cap.: 30 020
E.mail: arch.massimomarzinotto@gmail.com
Mobile 347.5578449
P.I.:01806670939 - C.F.:MRZMSM70M23I403G


UBICAZIONE

DELL'INTERVENTO

Via Anello del Sole, n. 18
Foglio 39 Mappale 585

REV.	DATA	OGGETTO REVISIONE - CAUSALE
	20/04/2019	Prima emissione

STATO DI FATTO

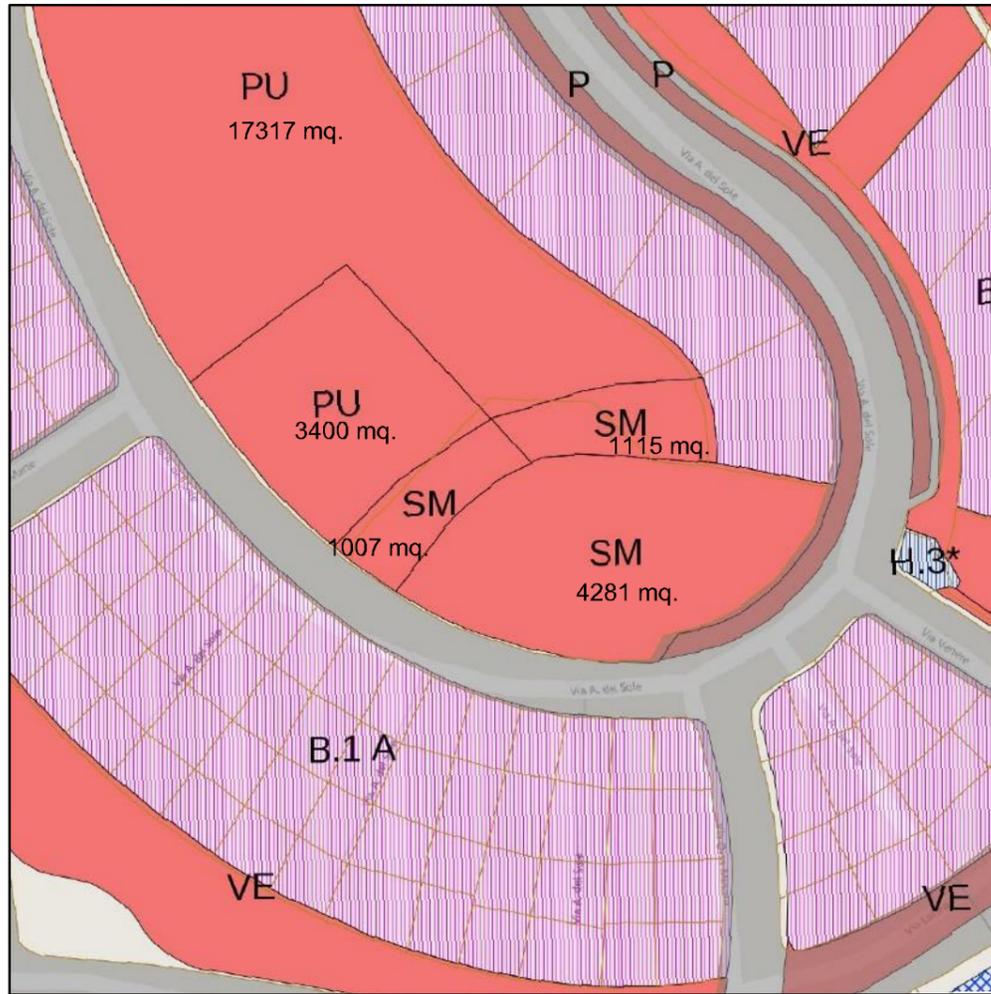


ESTRATTO DI PRGC ATTUALE

SCALA 1:2000

SUPERFICIE TOTALE IN ZONA SM: 6403 MQ

SUPERFICIE TOTALE IN ZONA PU: 20717 MQ

STATO DI PROGETTO

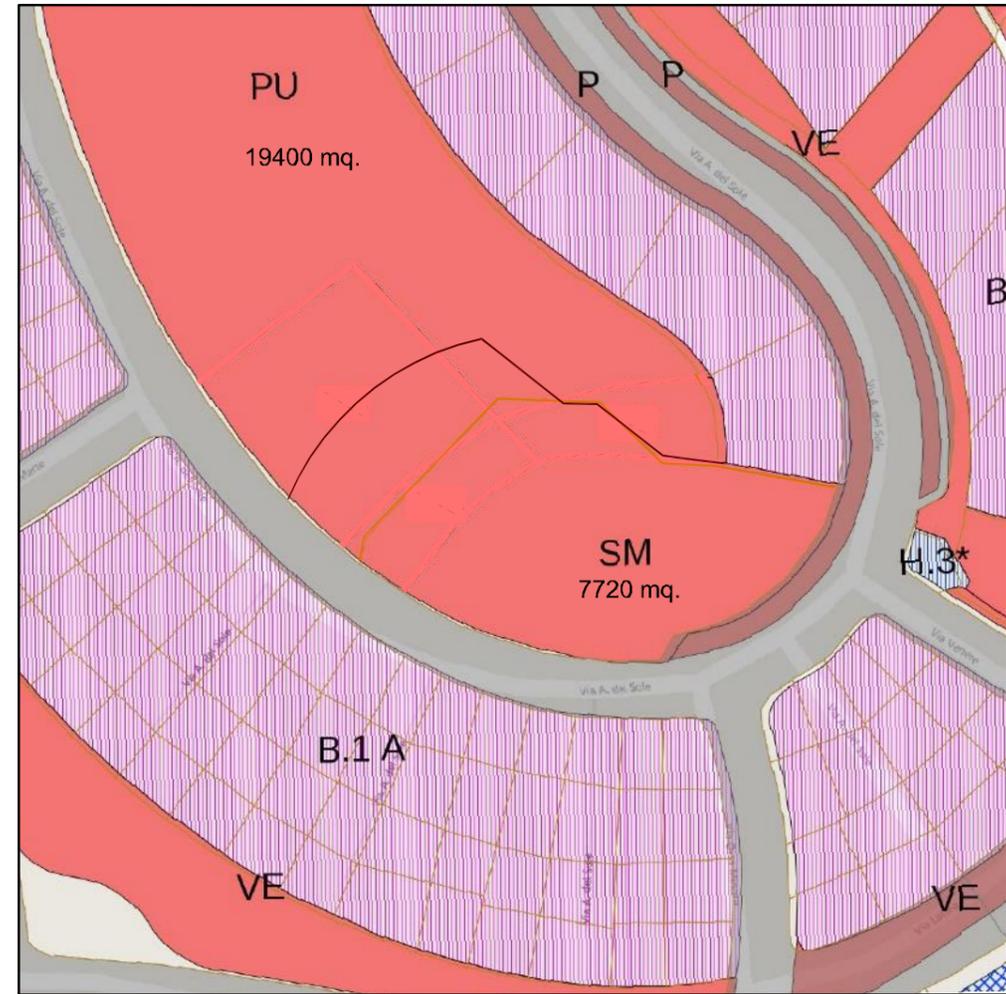

ESTRATTO DI PRGC IN VARIANTE

SCALA 1:2000

SUPERFICIE TOTALE IN ZONA SM: 7720 MQ

SUPERFICIE TOTALE IN ZONA PU: 19400 MQ