

Comune di FONTANAFREDDA

VARIANTE N. 50 AL PIANO REGOLATORE GENERALE COMUNALE

ZONIZZAZIONE 1:2000

Area 2 Servizi Territoriali - Comune di Fontanafredda - Dott. Pian. Alessio Prosser

ordine
degli
architetti
pianificatori
paesaggisti e
conservatori
della provincia di
pordenone
prosser alessio
albo sezione 2
numero 022
pianificatore territoriale

Alpo pordenone




SOMMARIO

- 1. STATO DI FATTO 3
- 2. STATO DI PROGETTO..... 4


1. STATO DI FATTO

VARIANTE N. 39 AL PRG

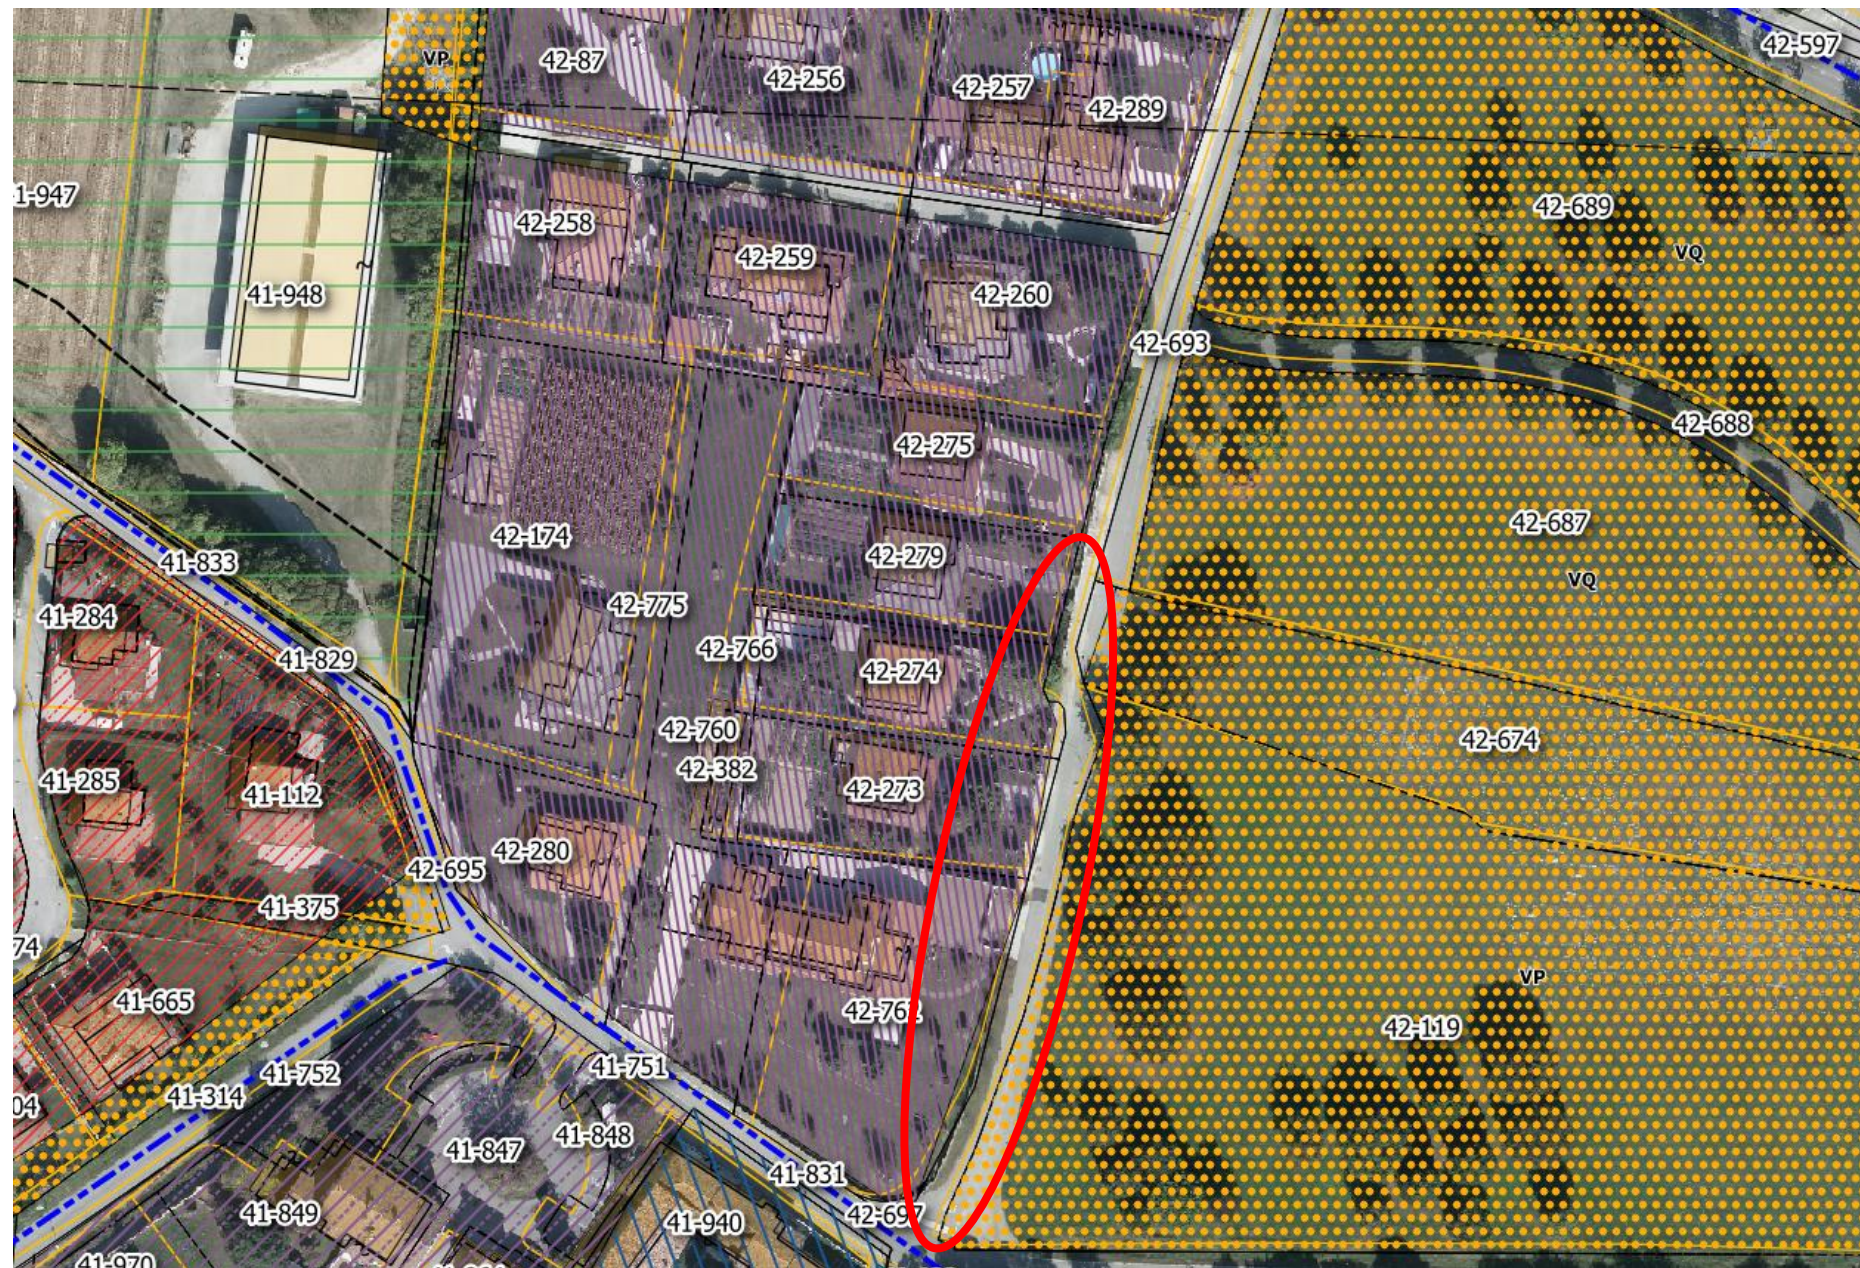

SCALA 1:2000

2. STATO DI PROGETTO

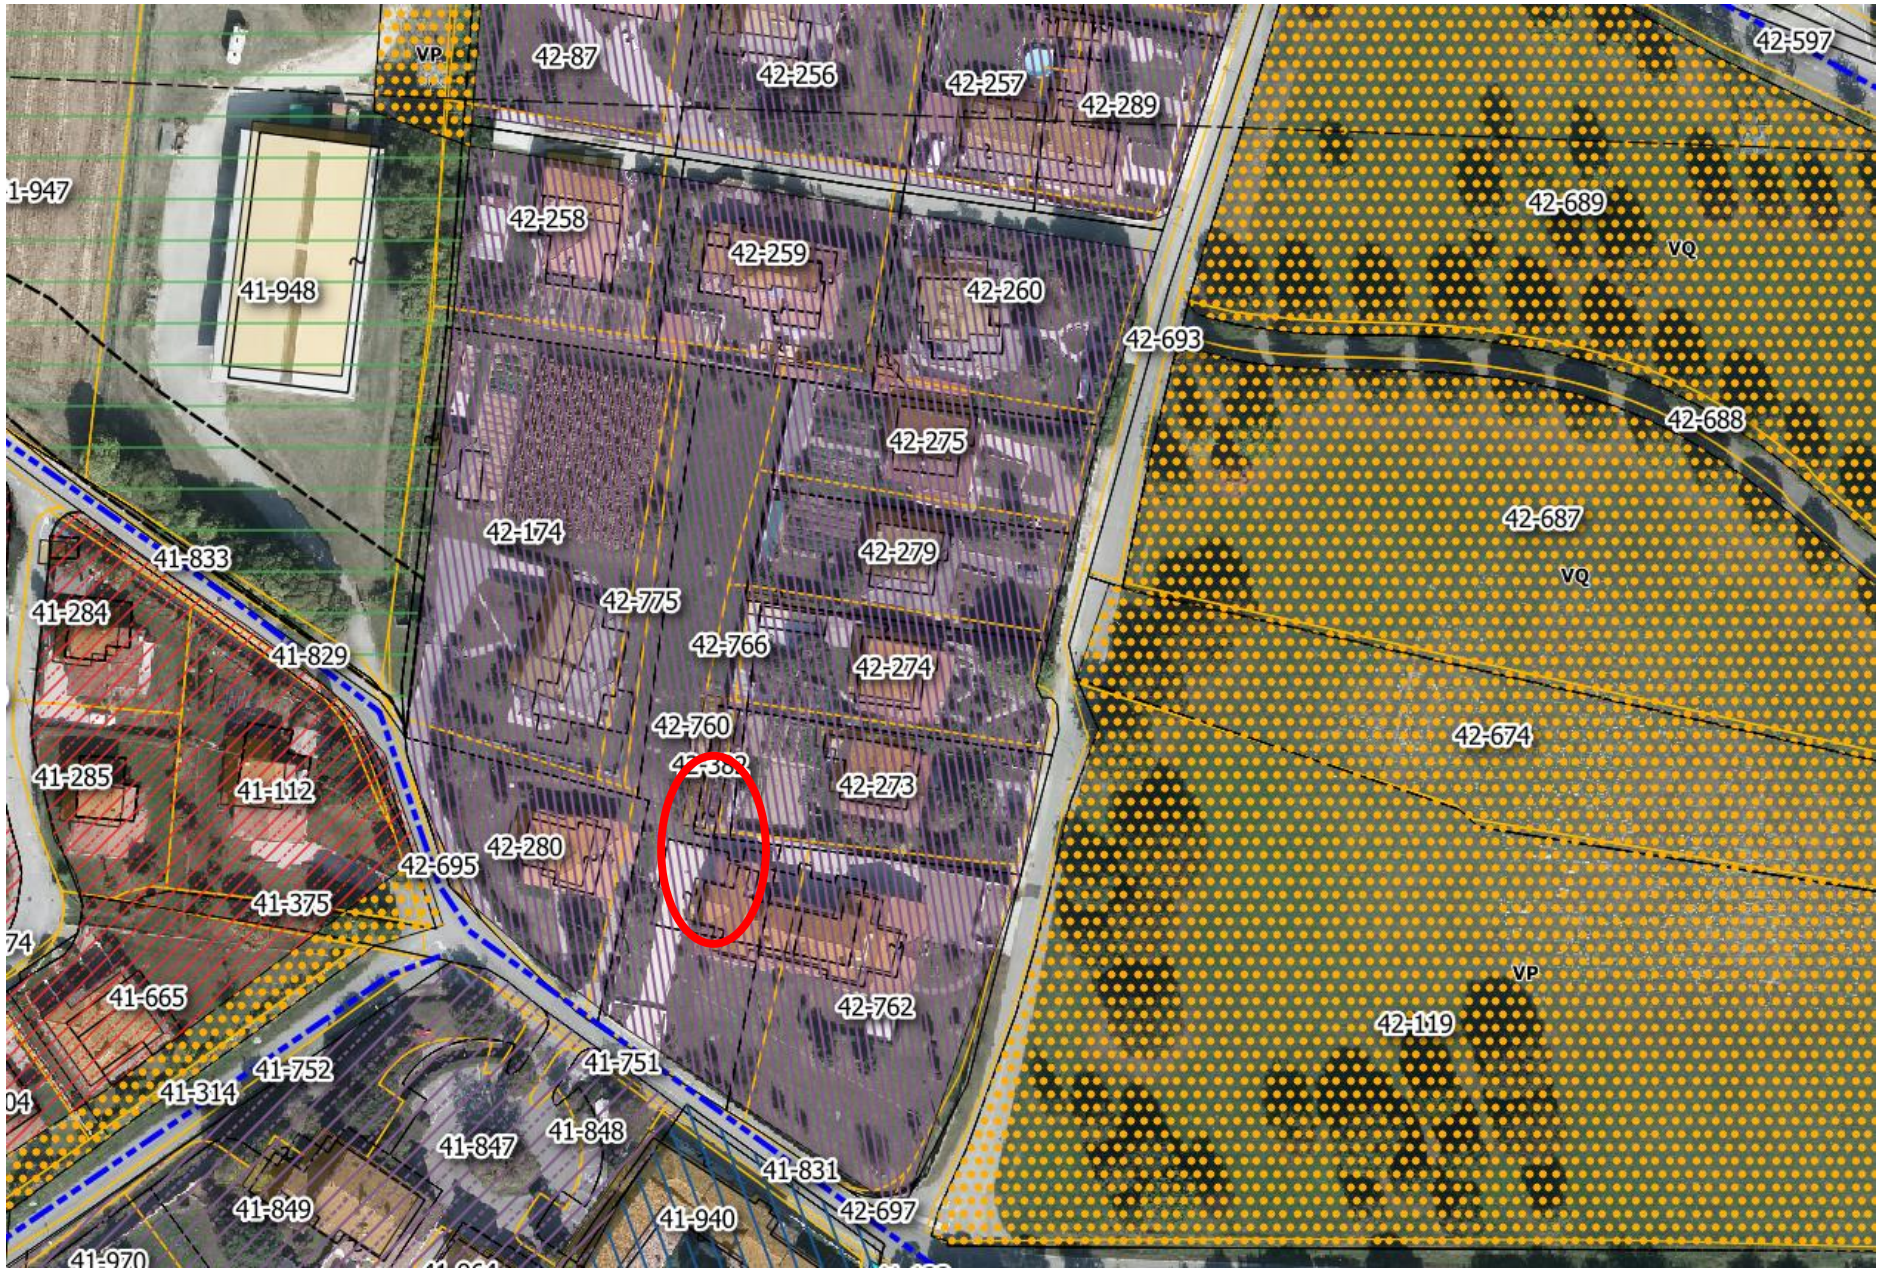

SCALA 1:2000

ordine
degli
architetti
pianificatori
paesaggisti e
conservatori
della provincia di
pordenone
prosser alessio
sibonardi
numero 002
pianificatore territoriale

dott. pian. Alessio Prosser
Fontanafredda, 15 marzo 2022