


REGIONE AUTONOMA FRIULI - VENEZIA GIULIA
PROVINCIA DI PORDENONE
COMUNE DI FONTANAFREDDA
VARIANTE N. 27 AL P.O.C.
AGGIORNAMENTO A SEGUITO DELL'APPROVAZIONE DELLE
OSSERVAZIONI/OPPOSIZIONI E DEL SUPERAMENTO DELLE RISERVE REGIONALI
ZONIZZAZIONE
TAV. 4/c SCALA: 1:5000
Progettista: Arch. Valter Baracetti
Collaboratore: Pianificatore Martino Montanaro

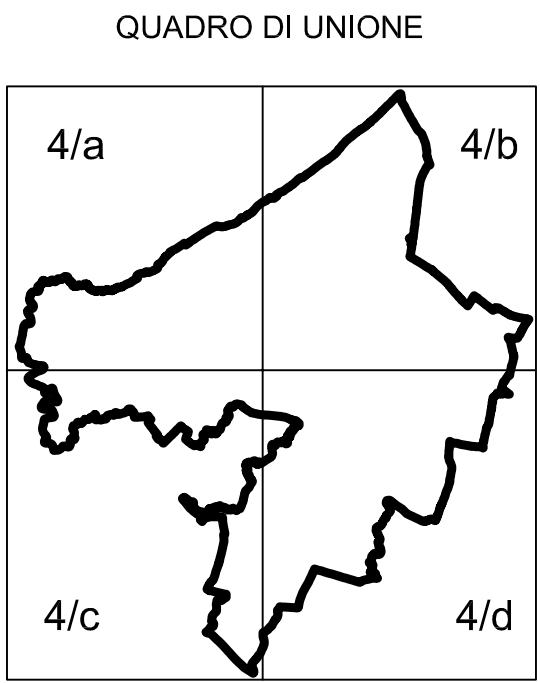

- LEGENDA**
- B.1 - zone residenziali di completamento semi intensiva
 - B.1"A" - zone residenziali dell'ex PEEP di Villadott
 - B.2 - zone resid. di completamento estensive
 - B.0 - zone resid. di interesse ambientale in ristrutturazione di Fontanafredda
 - ZT - zone miste di trasferimento
 - ZT - zone miste di trasferimento attuate
 - B.1.0 - zone resid. di trasformazione con pac attuato
 - C.0 - zone resid. di espansione con PAC approvato/attuato
 - C.1 - zone resid. di espansione di nuovo impianto
 - C.1"A" - zone resid. di nuovo impianto in completamento
 - C.1"B" - zone resid. di nuovo impianto di riqualificazione
 - A.0 - zone resid. di interesse storico e ambientale
 - A.1 - zone di interesse storico artistico di conservazione
 - A.3 - zone di interesse storico artistico di ristrutturazione
 - A.4.1 - zone di interesse storico artistico di ricostruzione
 - D.2.0 - zone produttive con PAC approvato
 - D.2.1 - zone produttive esistenti
 - D.2.2 - zone produttive di nuovo impianto
 - D.2.S - zone di servizio al produttivo di nuovo impianto
 - D.2.S.0 - zone di servizio al produttivo già attuate
 - D.3.0 - zona produttiva esistente di notevoli dimensioni
 - D.3.1 - zone produttive comprese in zona agricola
 - D.3.2 - zona produttiva compresa in zona resid.
 - D.5 - deposito inerti
 - D.6 - zona produttiva mista
 - H.2.2 - zone per attrezzature commerciali di nuovo impianto
 - H.2.2* - zone per attrezzature commerciali di nuovo impianto per attività di grande distribuzione
 - H.2.0 - zone per attrez. commerciali con PAC approvato
 - H.2.R. - zone per attrezzature ricettive di nuovo impianto
 - H.3 - zona per attrez. commerc. singola esistente
 - H.3* - zona commerciale esistente di Villadott
 - H.3.R. - zone per attrezzature ricettive esistenti
 - E.4.1 - zone agricole di valore ambientale
 - E.4.2 - zona di preminente interesse agricolo-paesaggistico
 - E.5 - zone agricole di preminente interesse agricolo
 - E.6.1 - zone agricole di interesse agricolo da trasformare
 - E.6.2 - zone di interesse agricolo
 - mercato ortofrutticolo
 - allevamento ittico
 - zona militare
 - zona o protezione esondazione
 - Val Grande

- ZONE PUBBLICHE E/O DI USO PUBBLICO E DI INTERESSE GENERALE:**
- esistenti
 - in progetto
- ZONE PER SERVIZI PUBBLICI:**
- parcheggi di relazione
 - parcheggi d'interscambio
- VERDE, SPORT E SPETTACOLI ALL'APERTO:**
- verde elementare
 - verde di quartiere
 - verde privato
 - verde di rispetto
 - sport e spettacoli
 - parco urbano
 - parco naturalistico
- CULTO, LA VITA ASSOCIATIVA E LA CULTURA:**
- edifici per il culto
 - uffici amministrativi locali
 - biblioteca
 - centro civico e sociale
- ISTRUZIONE:**
- asilo nido
 - scuola materna
 - scuola media inferiore
 - scuola elementare
- ASSISTENZA E SANITA':**
- assistenza, maternità, infanzia e d'età evolutiva
 - assistenza disabili
 - assistenza anziani
 - strutture residenziali per anziani
 - servizio sanitario di base
 - cimitero
- SERVIZI TECNOLOGICI:**
- impianti per gas
 - acquedotto
 - telefono
 - magazzino comunale
 - depurazione acque
 - Enel
- VIABILITA':**
- strade da ristrutturare
 - strade di progetto
 - pista ciclabile esistente
 - pista ciclabile di progetto
- VINCOLI E RISPETTI:**
- rispetti cimiteriali-stradali-ferrovia
 - aeroporto di Aviano
 - metanodotto
 - ambiti tutela ex L.431/85 e L.497/39 e relativi corsi d'acqua
 - controllo degli accessi
 - linee elettriche(e relative fasce di rispetto)
- LIMITI:**
- limite p.a.c.
 - confine Comunale

