


REGIONE AUTONOMA FRIULI - VENEZIA GIULIA
PROVINCIA DI PORDENONE
COMUNE DI FONTANAFREDDA
VARIANTE N. 37 AL P.O.C.

ZONIZZAZIONE

TAV. C

SCALA: 1:5000

Progettista:
Arch. Valter Barocetti

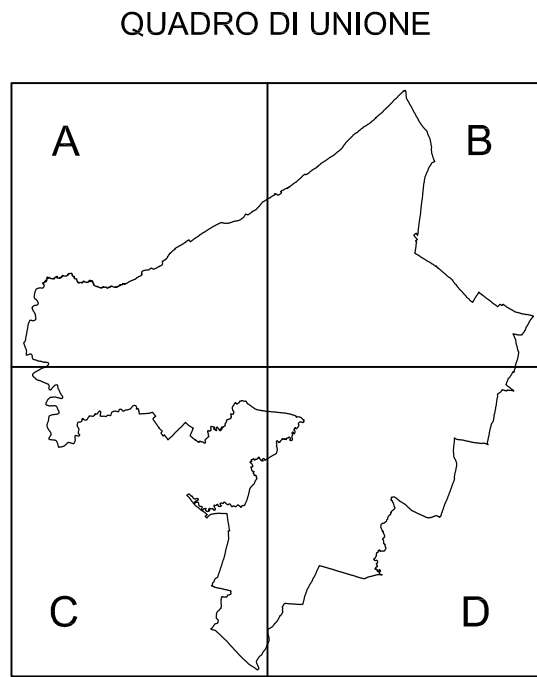

B.1	— zone residenziali di completamento semi intensiva
"A"	— zone residenziali dell'ex PEEP di Villadot
B.2	— zone resid. di completamento estensive
B.0	— zone resid. di interesse ambientale in ristrutturazione
R.S.A.	— zona R.S.A.
ZT	— zone miste di trasferimento
ZT.0	— zona di trasformazione o trasferimento attuata
B.T.0	— zone resid. di trasformazione con pac attuato
C.0	— zone resid. di espansione con PAC approvato/attuato
C.1	— zone resid. di espansione di nuovo impianto
"A" C.1"A"	— zone resid. di nuovo impianto in completamento
"B" C.1"B"	— zone resid. di nuovo impianto di riqualificazione
A.0	— zone resid. di interesse storico e ambientale
A.1	— zone di interesse storico artistico di conservazione
A.3	— zone di interesse storico artistico di ristrutturazione
A.4.1	— zone di interesse storico artistico di ricostruzione
D.2.0	— zone produttive con PAC approvato
D.2.1	— zone produttive esistenti
D.2.2	— zone produttive di nuovo impianto
D.2.S	— zone di servizio al produttivo di nuovo impianto
D.2.S.0	— zone di servizio al produttivo già attuate
D.3.0	— zona produttiva esistente di notevoli dimensioni
D.3.1	— zone produttive comprese in zona agricola
D.3.2	— zona produttiva compresa in zona resid.
D.5	— deposito inerti
D.6	— zona produttiva mista
H.2.2	— zone per attrezzature commerciali di nuovo impianto
H.2.2*	— zone per attrezzature commerciali di nuovo impianto per attività di grande distribuzione
H.2.0	— zone per attrez. commerciali con PAC approvato
H.2.R.	— zone per attrezzature ricettive di nuovo impianto
H.3	— zona per attrez. commerc. singola esistente
H.3*	— zona commerciale esistente di Villadot
H.3.R.	— zone per attrezzature ricettive esistenti
E.4.1	— zone agricole di valore ambientale
E.4.2	— zona di preminente interesse agricolo-paesaggistico
E.5	— zone agricole di preminente interesse agricolo
E.6.1	— zone agricole di interesse agricolo da trasformare
E.6.2	— zone di interesse agricolo
	— allevamento ittico
	— zona militare
	— servitù militare
	— zona a protezione esondazione
	— Val Grande

ZONE PUBBLICHE E/O DI USO PUBBLICO E DI INTERESSE GENERALE:	
esistenti	TESTO
in progetto	TESTO
ZONE PER SERVIZI PUBBLICI:	
parcheggi di relazione	P
parcheggi d'interscambio	PI
VERDE, SPORT E SPETTACOLI ALL'APERTO:	
verde elementare	VE
verde di quartiere	VQ
verde privato	VP
verde di rispetto	VR
sport e spettacoli	AS
parco urbano	PU
parco naturalistico	PN
CULTO, LA VITA ASSOCIATIVA E LA CULTURA:	
edifici per il culto	CH
uffici amministrativi locali	DD
biblioteca	BC
centro civico e sociale	CC
ISTRUZIONE:	
asilo nido	AN
scuola materna	SM
scuola media inferiore	SMI
scuola elementare	SE
ASSISTENZA E SANITÀ:	
assistenza, maternità, infanzia e d'età evolutiva	AE
assistenza disabili	AD
assistenza anziani	AA
strutture residenziali per anziani	SRA
servizio sanitario di base	SS
cimitero	NP
SERVIZI TECNOLOGICI:	
impianti per gas	G
acquedotto	A
telefono	T
magazzino comunale	MC
depurazione acque	D
Enel	ENEL
VIABILITÀ:	
strade da ristrutturare	R
strade di progetto	P
pista ciclabile esistente	— — — — —
pista ciclabile di progetto	— — — — —
VINCOLI E RISPECTI:	
rispetti cimiteriali-stradali-ferrovia	— — — — —
aeroporto di Aviano	— — — — —
metanodotto	— — — — —
ambiti tutela ex L.431/85 e L.497/39	— — — — —
e relativi corsi d'acqua	— — — — —
controllo degli accessi	— — — — —
linee elettriche(e relative fasce di rispetto)	— — — — —
LIMITI:	
limite p.o.c.	— — — — —
confine Comunale	— — — — —