


Area da espropriare per  
realizzazione pista ciclabile

LIVENZA 1° (LOTTO NAVE 1)  
C.C. FONTANAFREDDA

Foglio	mappale	Sup. esproprio
27	154	600.00 mq
28	130	100.00 mq
	282	25.00 mq
	289	88.00 mq
	290	20.00 mq
	228	12.00 mq
	226	285.00 mq
	52	153.00 mq
	138	3.00 mq
	56	10.00 mq
	80	6.00 mq
	233	158.00 mq
	234	126.00 mq
	94	35.00 mq
	136	424.00 mq
	186	31.00 mq
	134	55.00 mq
	170	45.00 mq
	133	10.00 mq
	235	6.00 mq
	101	73.00 mq
	102	12.00 mq
	92	16.00 mq
31	127	31.00 mq
	126	148.00 mq
	203	385.00 mq
	228	30.00 mq
	46	179.00 mq
	156	216.00 mq
	48	20.00 mq

ITINERARIO CICLABILE DEL LIVENZA (1° LOTTO)

C.C. FONTANAFREDDA  
F.M. 27

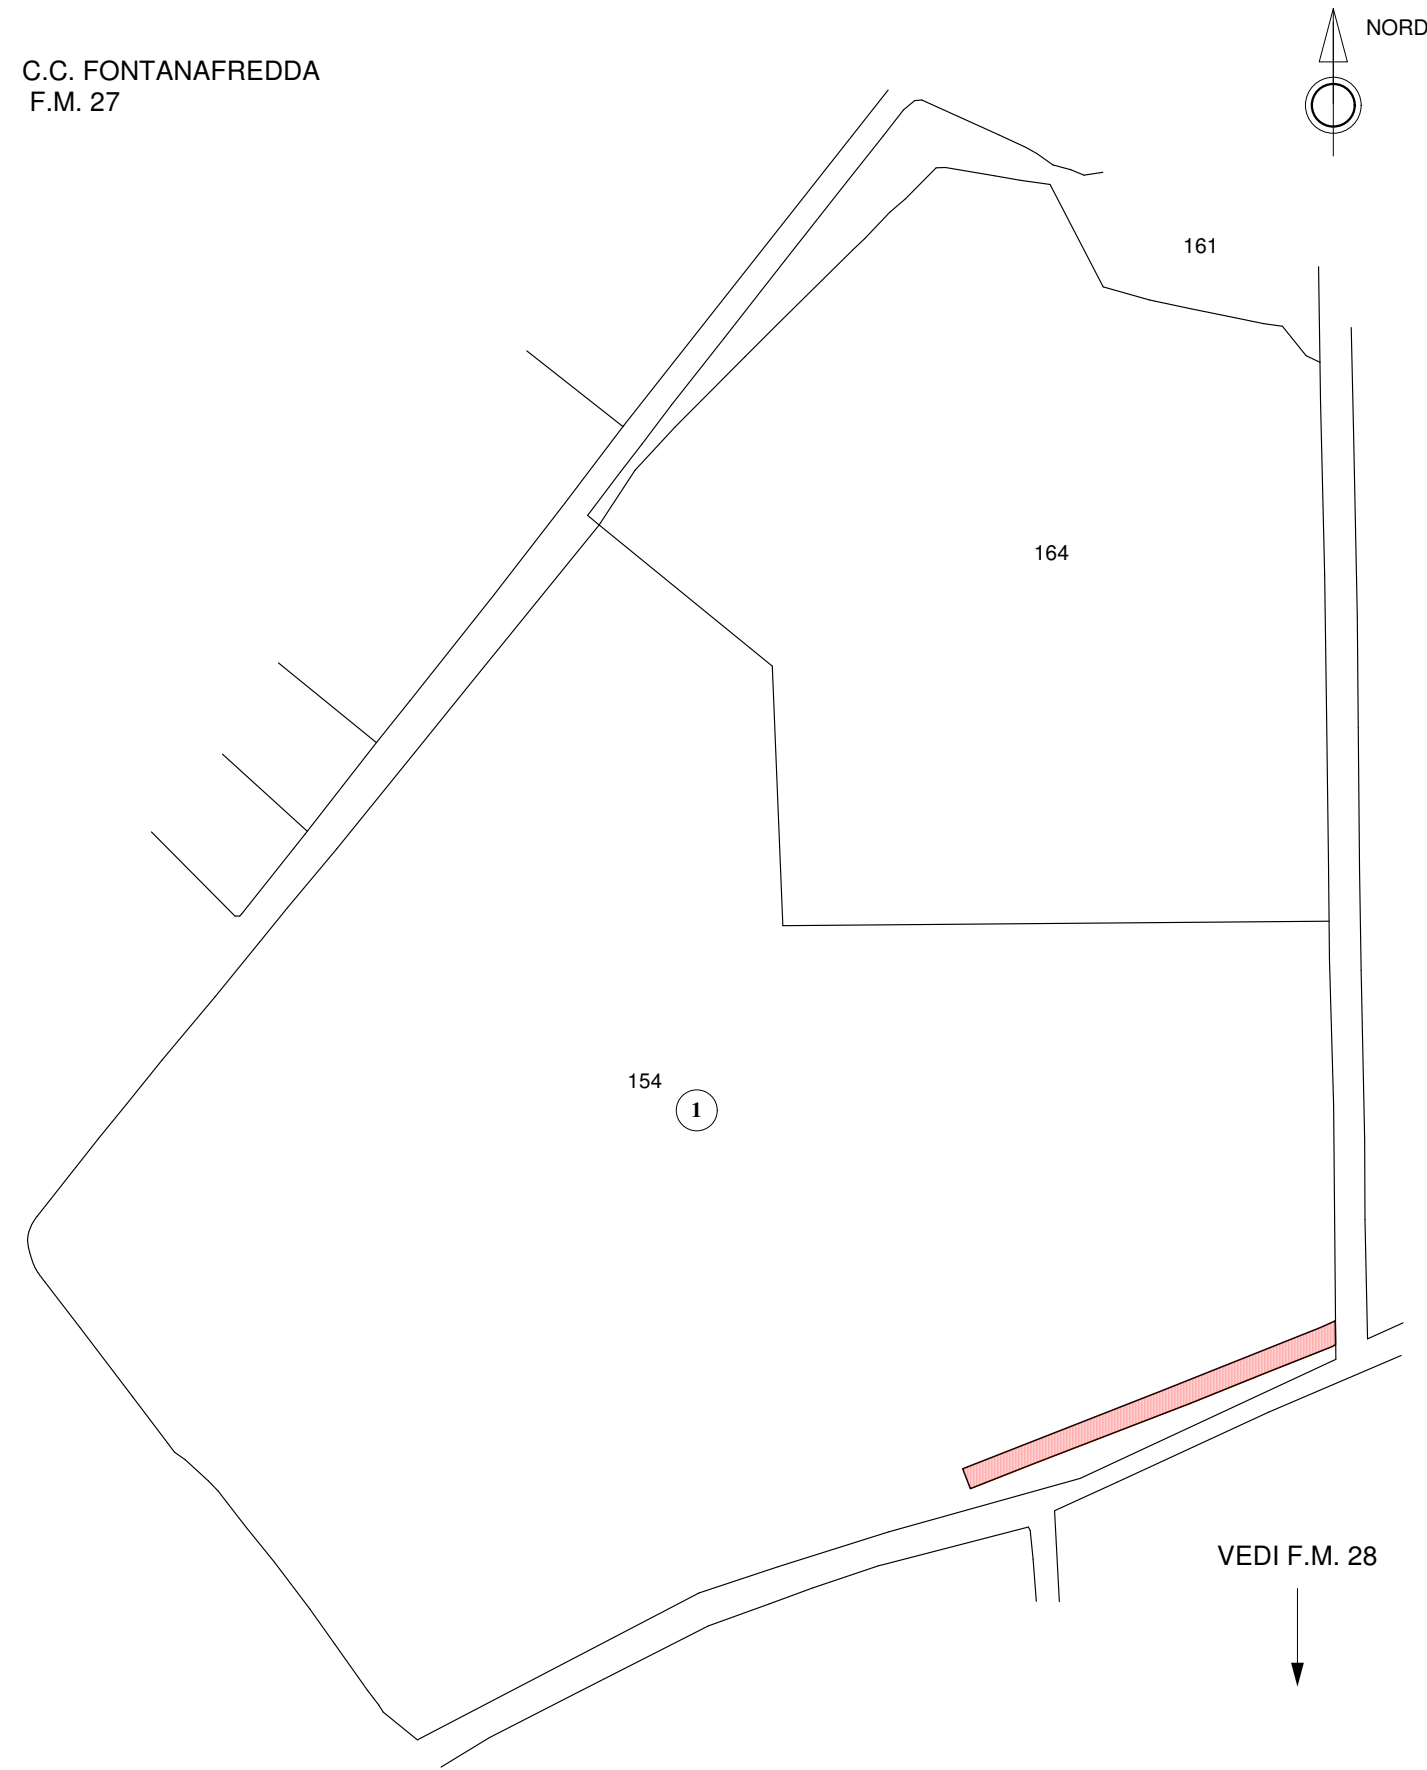


○ RIFERIMENTO TABULATO

Area da espropriare

TAVOLA A

ITINERARIO CICLABILE DEL LIVENZA (1° LOTTO)

C.C. FONTANAFREDDA  
F.M. 28

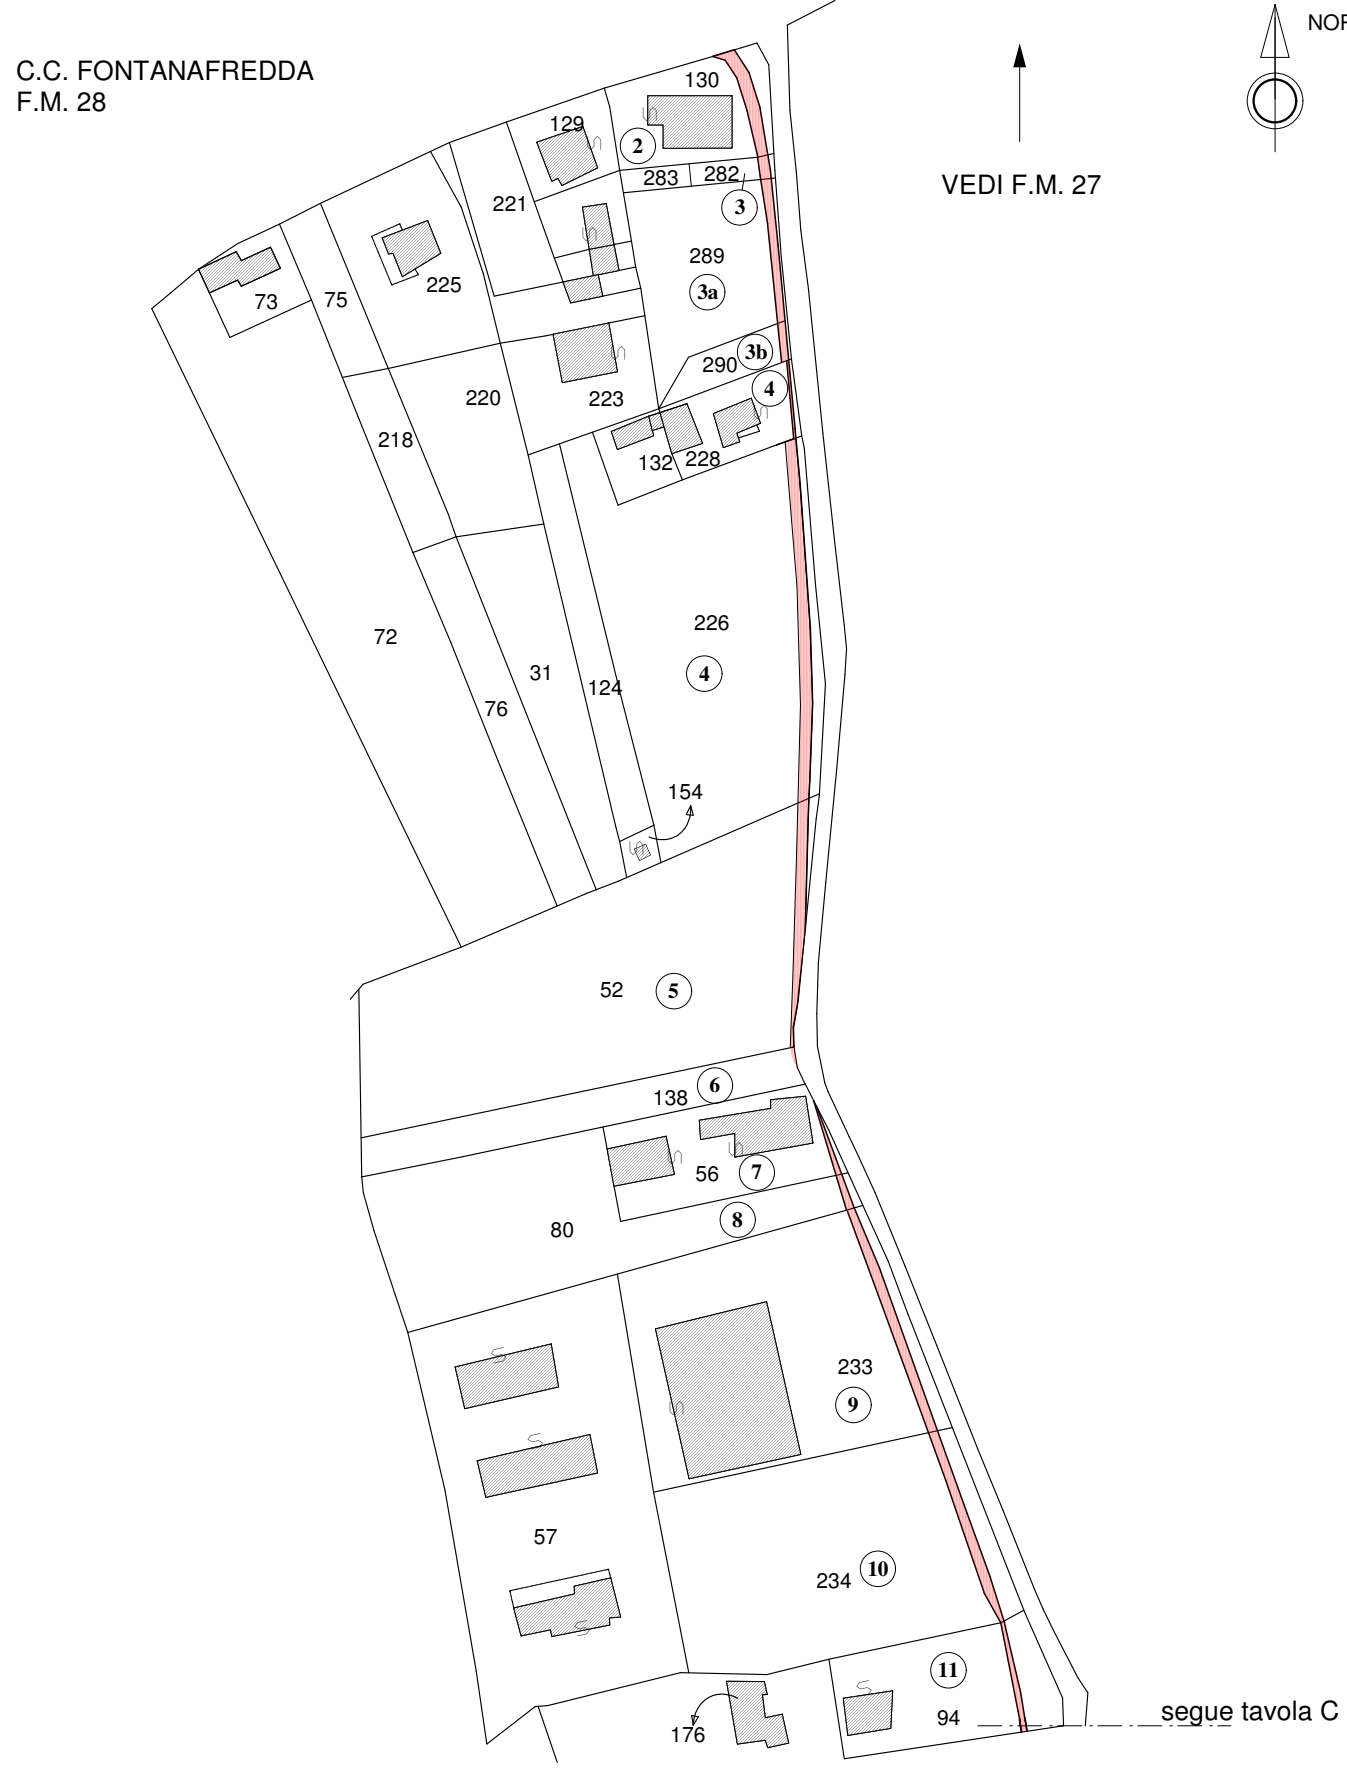

○ RIFERIMENTO TABULATO

Area da espropriare

TAVOLA B

ITINERARIO CICLABILE DEL LIVENZA (1° LOTTO)

C.C. FONTANAFREDDA  
F.M. 28

