


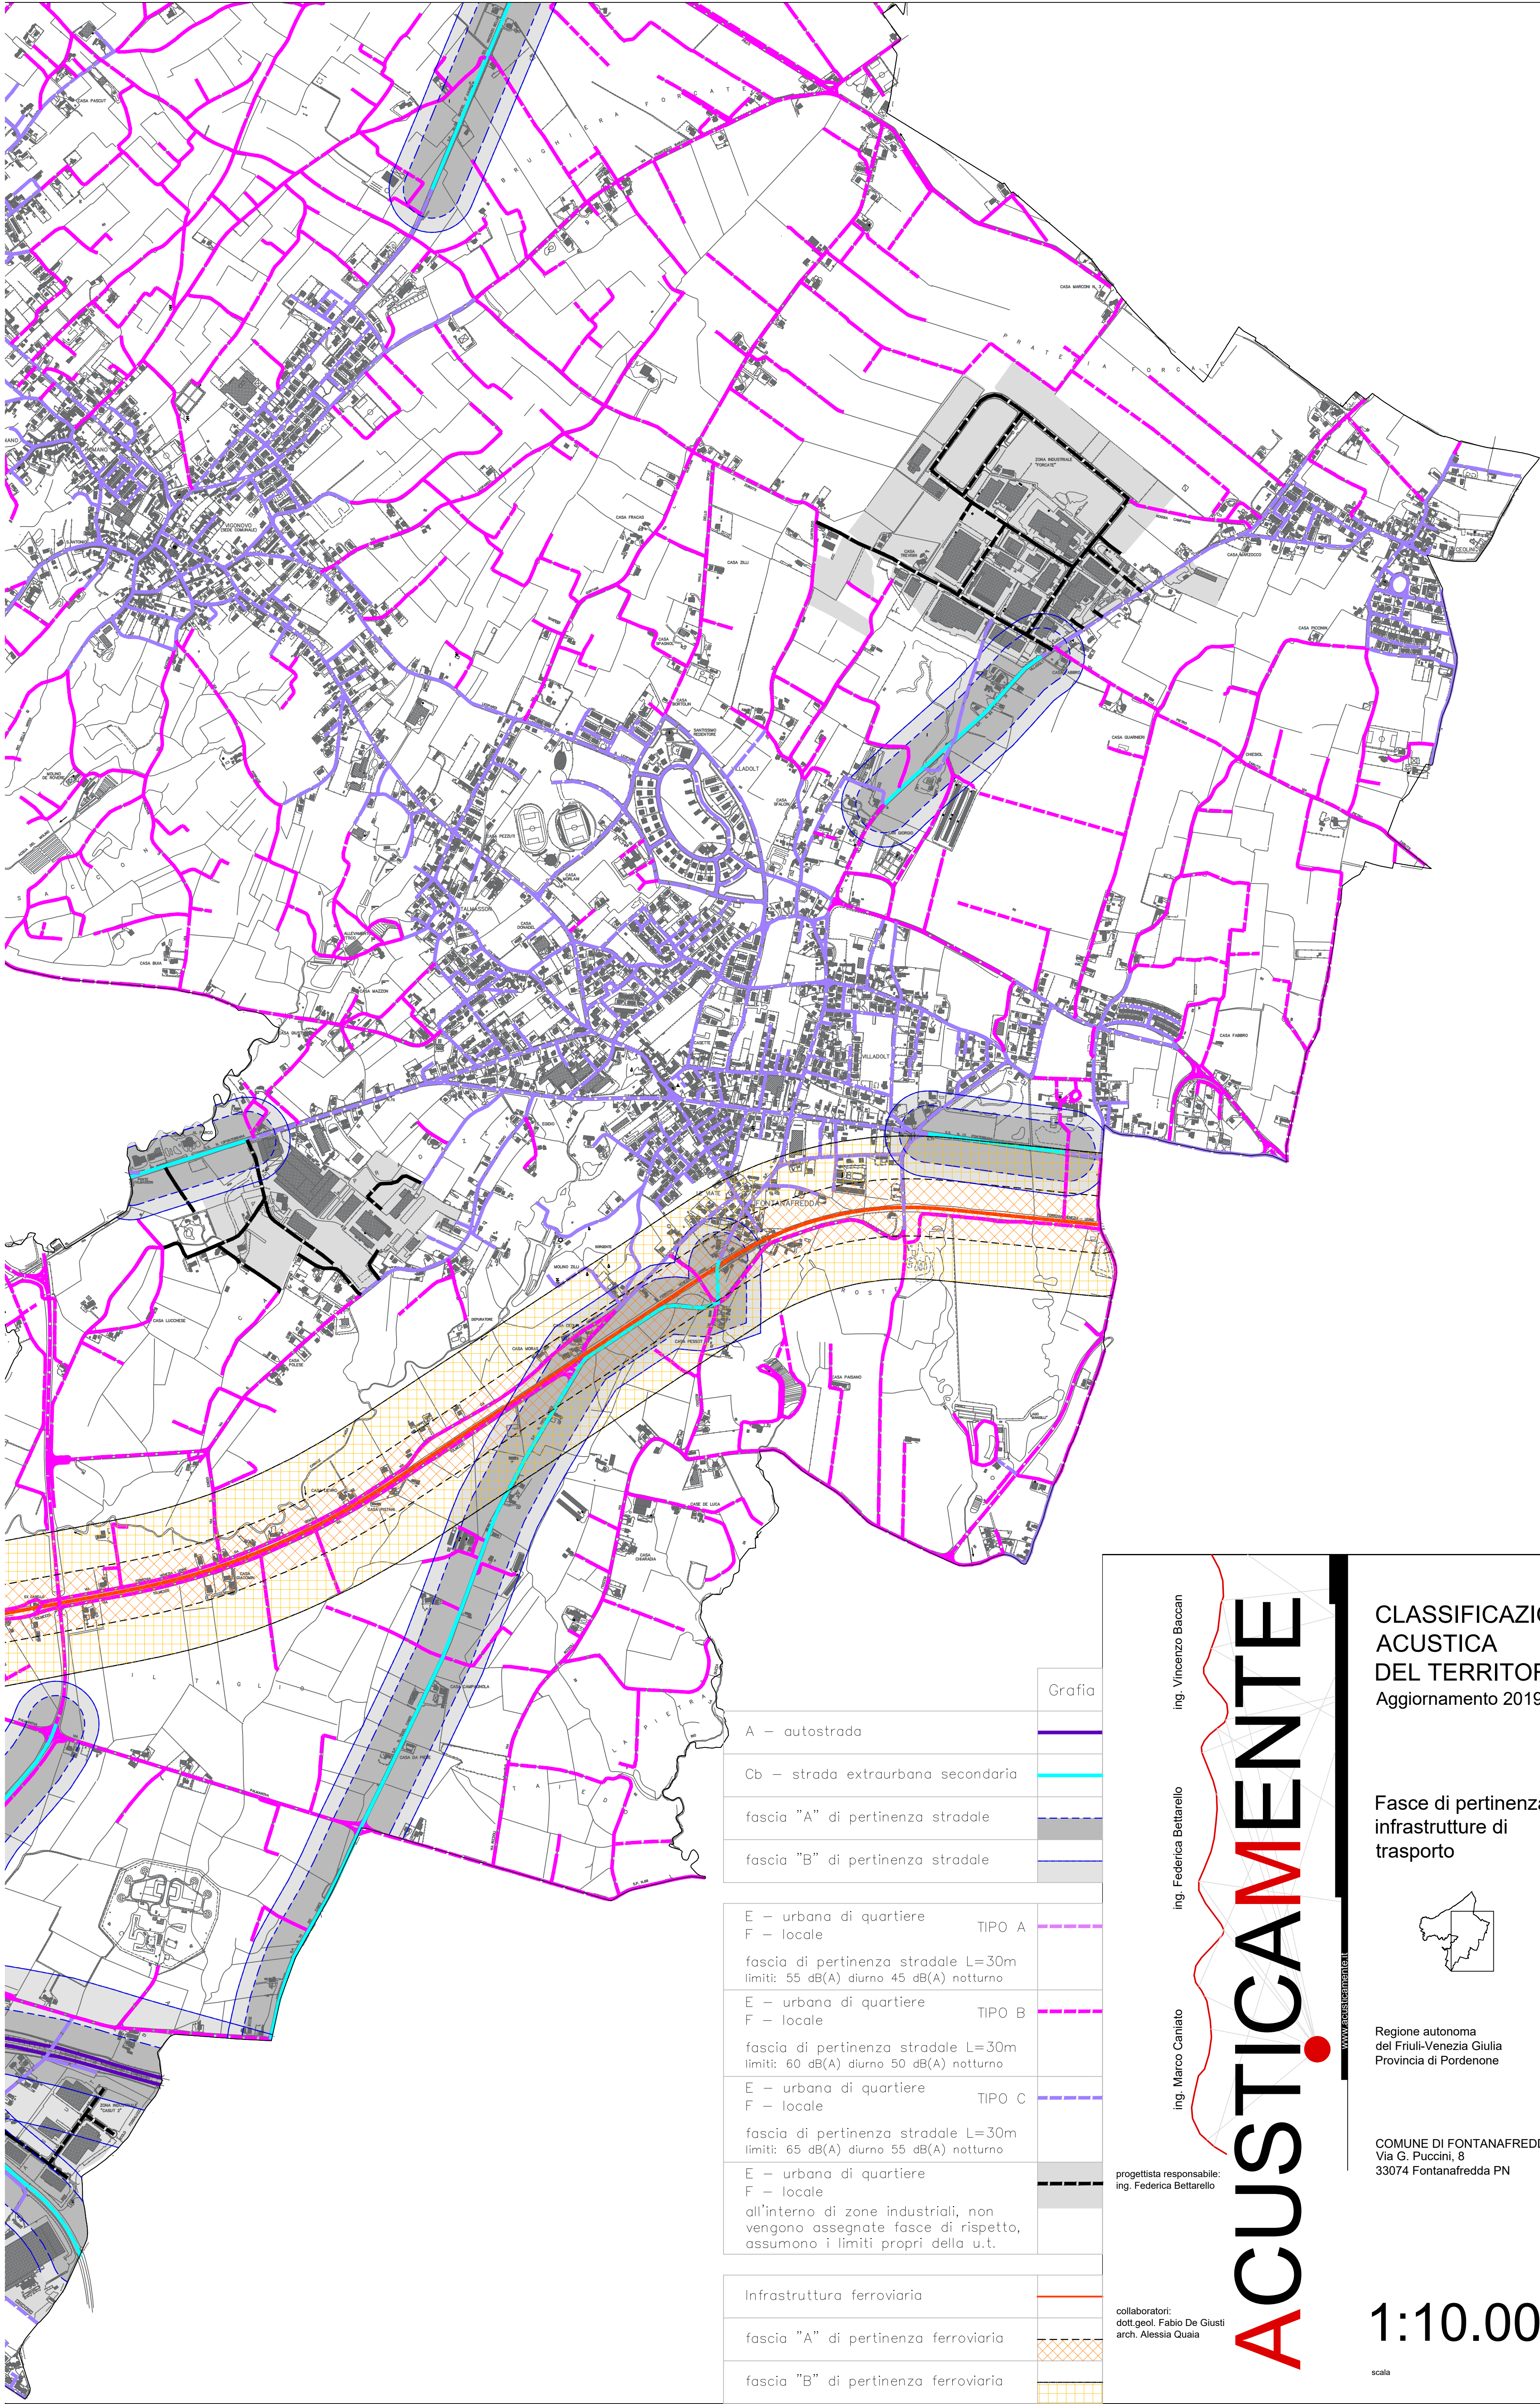

Grafia	
A — autostrada	
Cb — strada extraurbana secondaria	
fascia "A" di pertinenza stradale	
fascia "B" di pertinenza stradale	
E — urbana di quartiere F — locale	TIPO A
fascia di pertinenza stradale L=30m limiti: 55 dB(A) diurno 45 dB(A) notturno	
E — urbana di quartiere F — locale	TIPO B
fascia di pertinenza stradale L=30m limiti: 60 dB(A) diurno 50 dB(A) notturno	
E — urbana di quartiere F — locale	TIPO C
fascia di pertinenza stradale L=30m limiti: 65 dB(A) diurno 55 dB(A) notturno	
E — urbana di quartiere F — locale	
all'interno di zone industriali, non vengono assegnate fasce di rispetto, assumono i limiti propri della u.t.	
Infrastruttura ferroviaria	
fascia "A" di pertinenza ferroviaria	
fascia "B" di pertinenza ferroviaria	

ing. Vincenzo Baccan

ing. Federico Bettarello

ing. Marco Caniato

progettista responsabile:
ing. Federico Bettarello


collaboratori:
dott.geol. Fabio De Giusti
arch. Alessia Quaia

ACUSTICAMENTE

www.acusticamente.it

CLASSIFICAZIONE
ACUSTICA
DEL TERRITORIO
Aggiornamento 2019

Fasce di pertinenza
infrastrutture di
trasporto

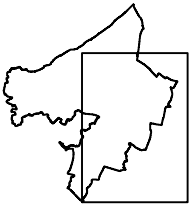

Regione autonoma
del Friuli-Venezia Giulia
Provincia di Pordenone

COMUNE DI FONTANAFREDDA
Via G. Puccini, 8
33074 Fontanafredda PN

5_{est}

1:10.000

scala